


活性化計画区域（志賀町区域） 土地現況図

平成十七年八月調製

志賀町全図

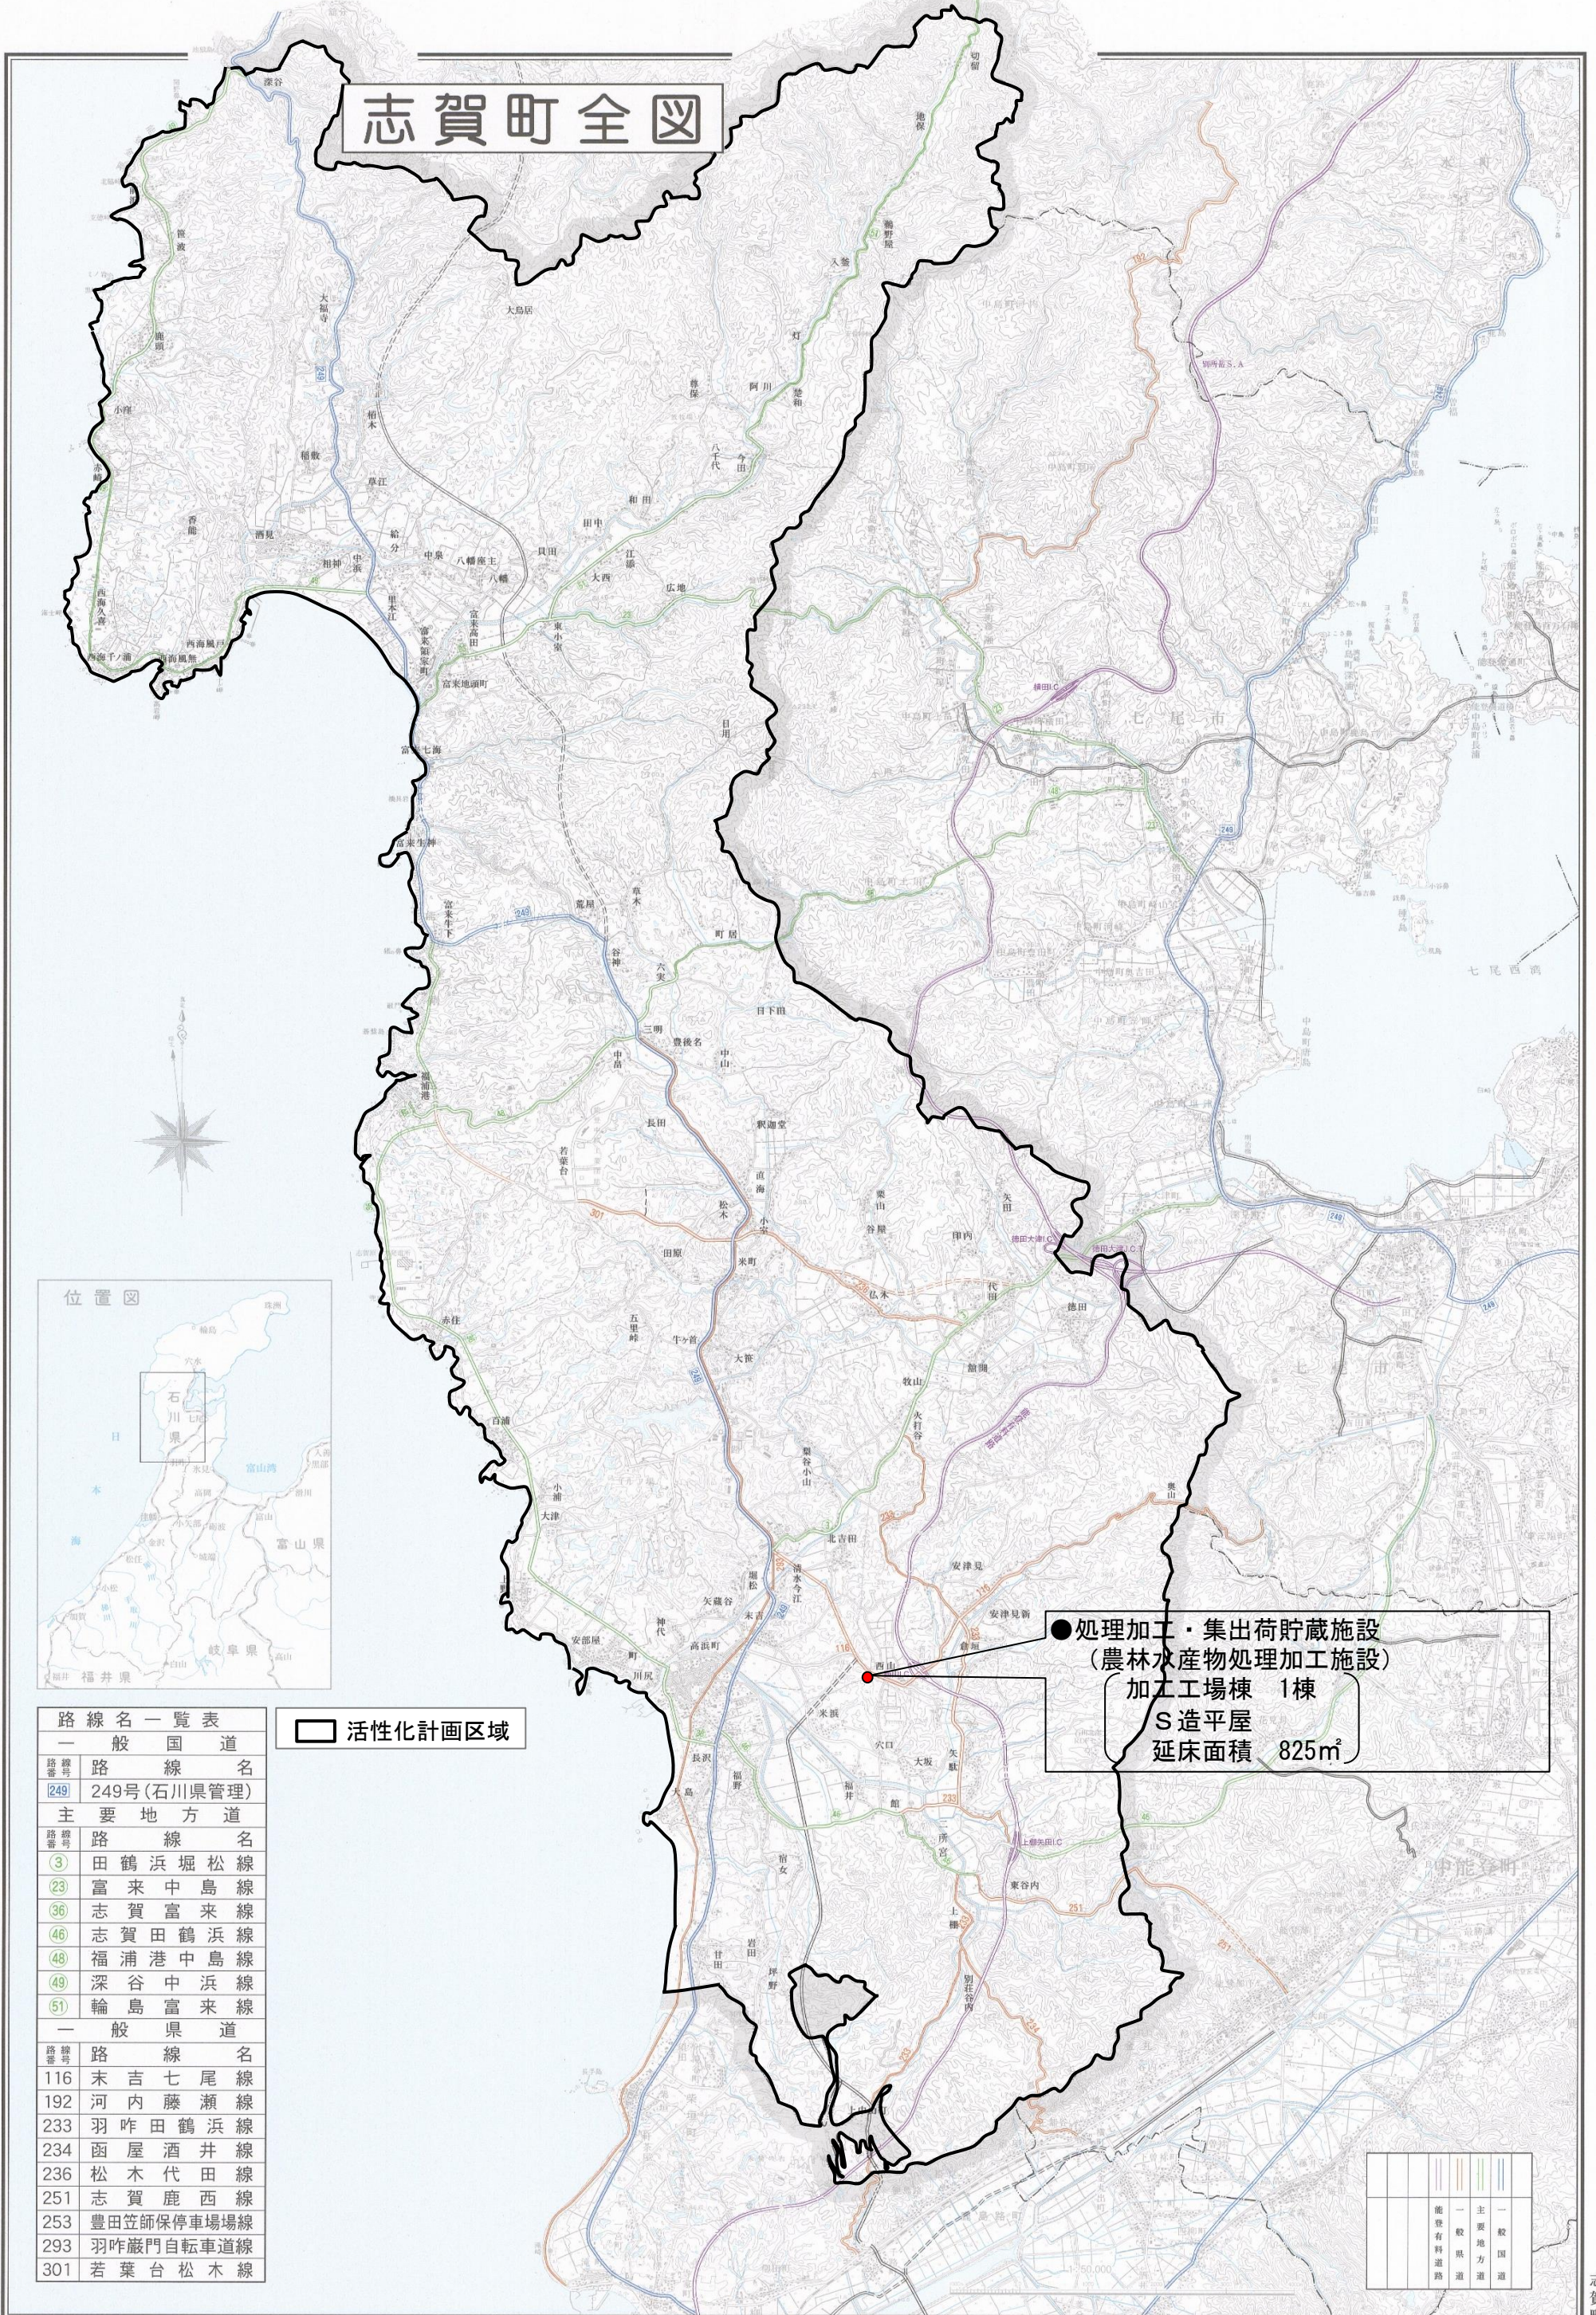

● 処理加工・集出荷貯蔵施設
 (農林水産物処理加工施設)
 加工工場棟 1棟
 S造平屋
 延床面積 825㎡



路線名一覧表	
一般国道	
路線番号	路線名
249	249号(石川県管理)
主要地方道	
路線番号	路線名
3	田鶴浜堀松線
23	富来中島線
36	志賀富来線
46	志賀田鶴浜線
48	福浦港中島線
49	深谷中浜線
51	輪島富来線
一般県道	
路線番号	路線名
116	末吉七尾線
192	河内藤瀬線
233	羽咋田鶴浜線
234	函屋酒井線
236	松木代田線
251	志賀鹿西線
253	豊田笠師停車場線
293	羽咋蔵門自転車道線
301	若葉台松木線

□ 活性化計画区域



調製 羽咋市南中央町工83-51 株式会社八ヶイ印刷

志賀町