


富来活性化センター平面図 1階

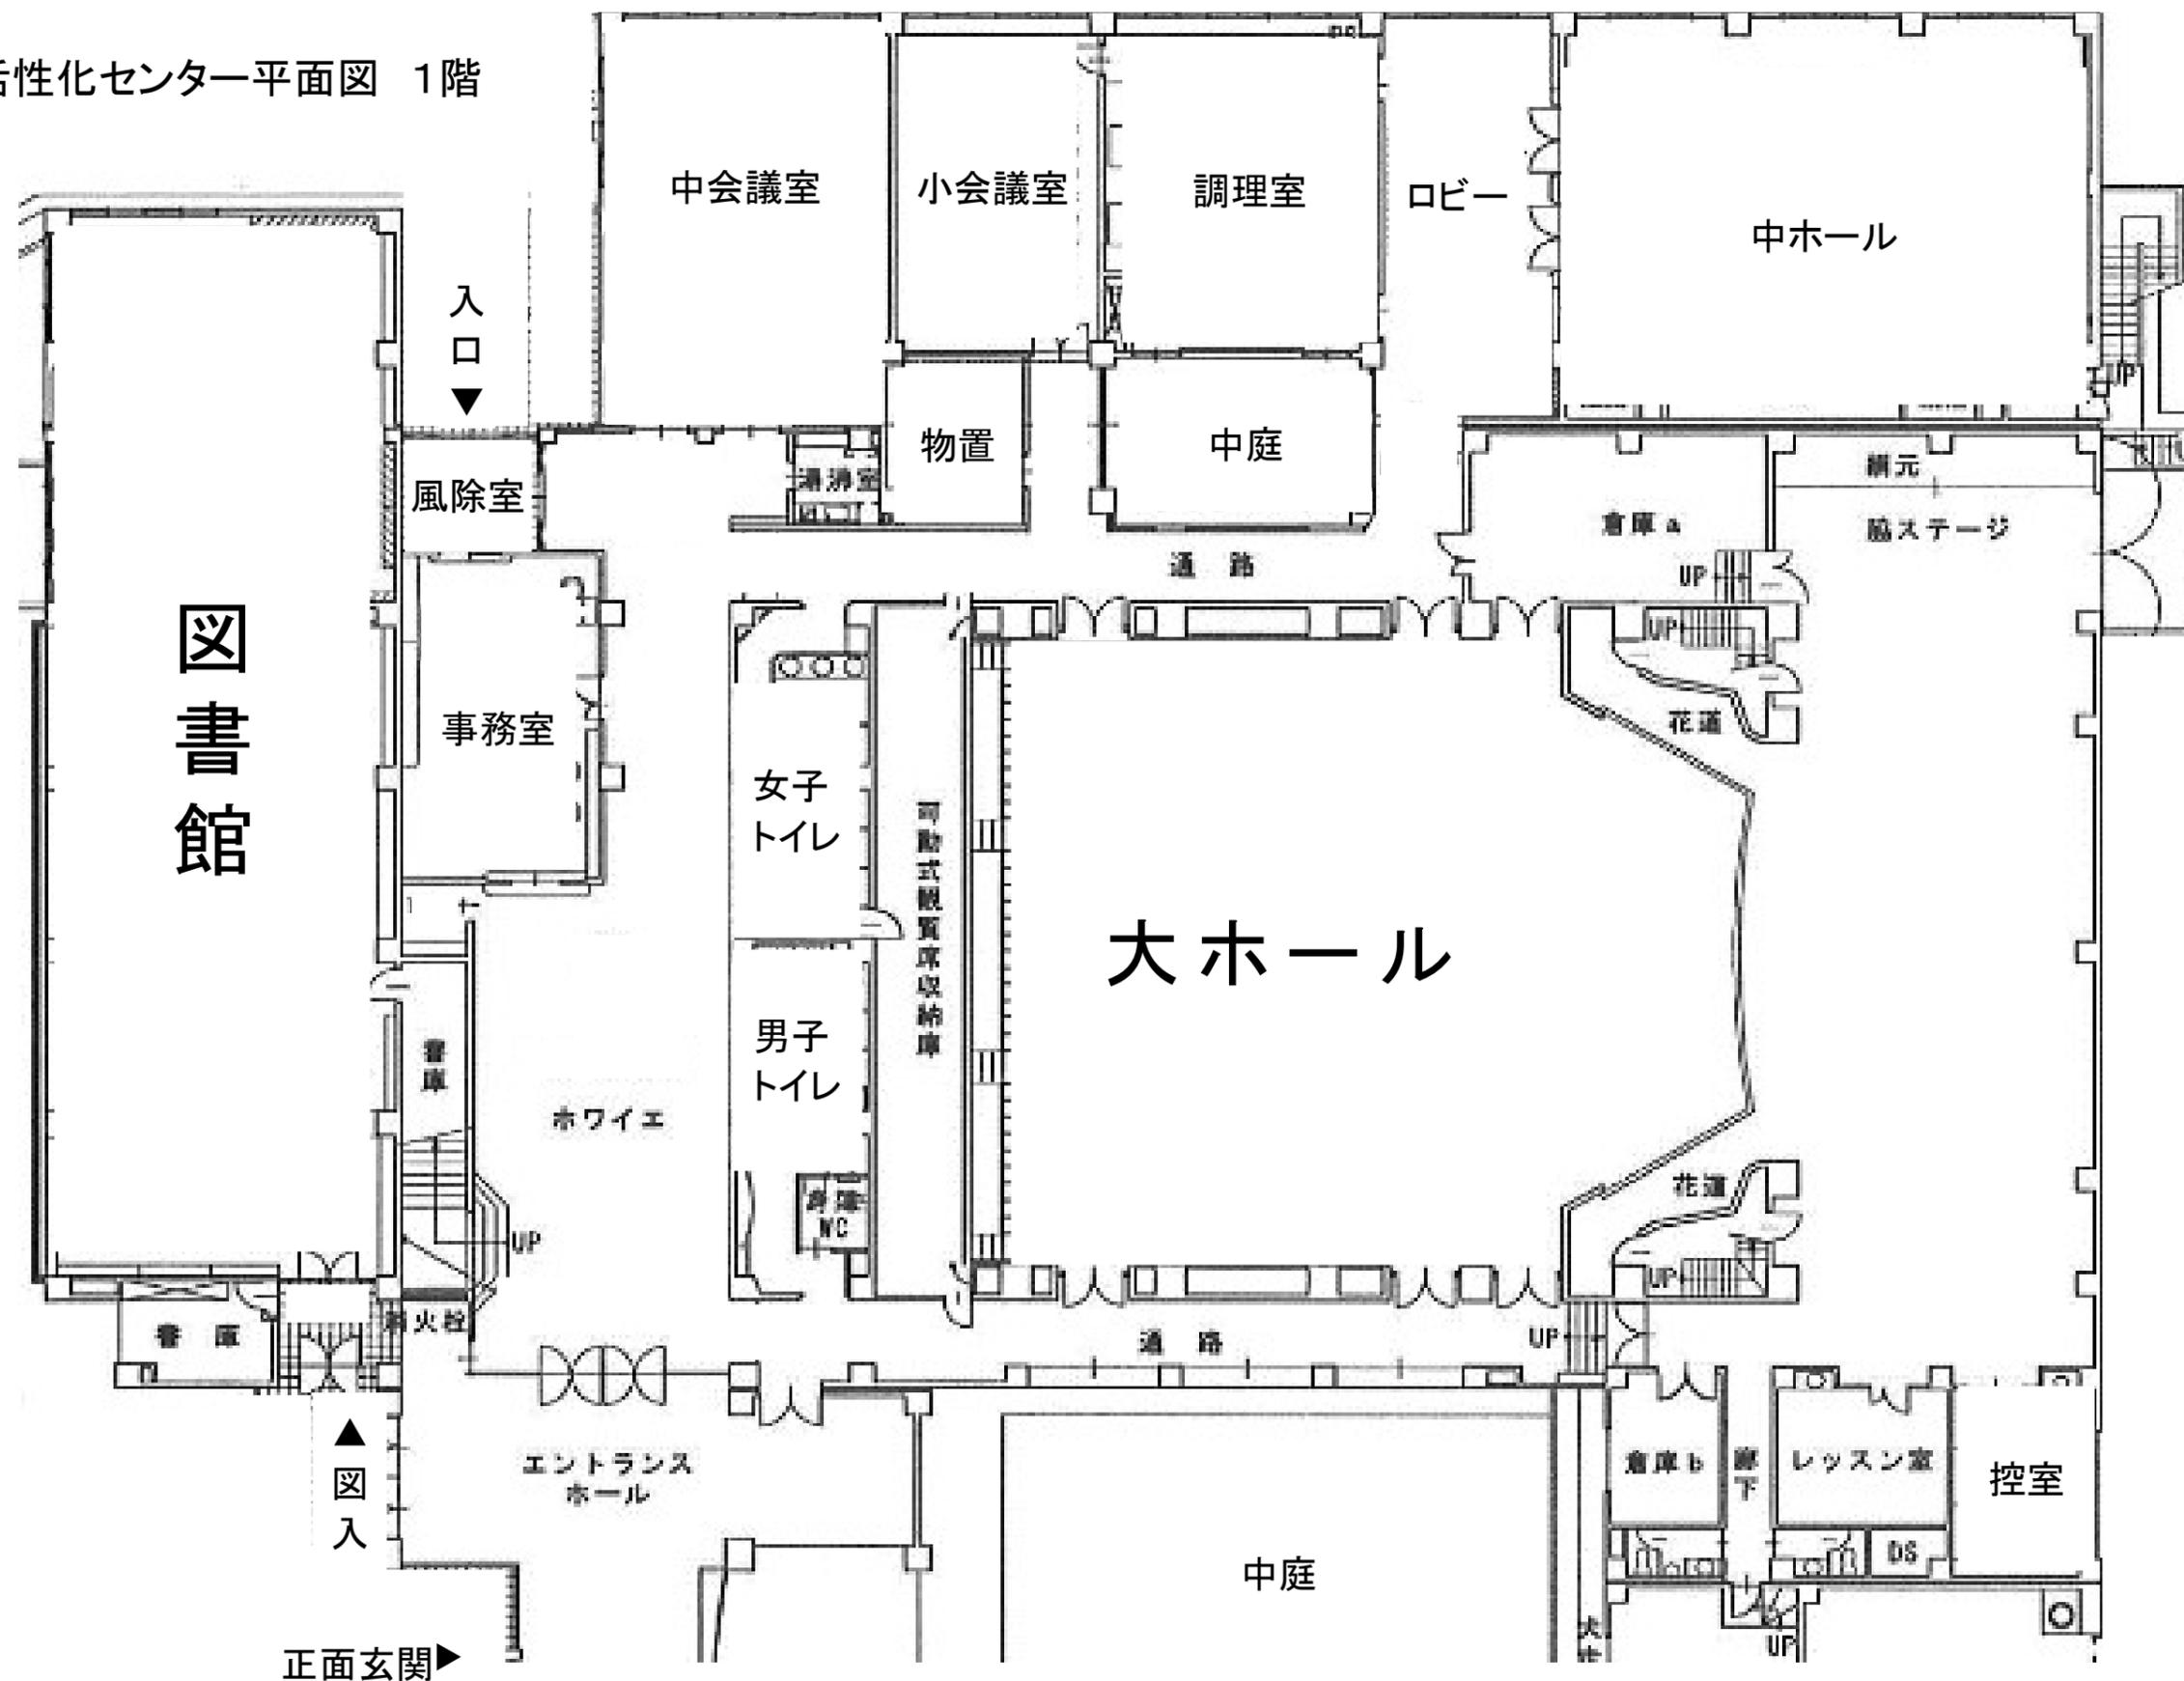

富来活性化センター平面図 2階

